


jelmagyarzat / index

- bm: belmagasság / hauteur intérieur
almennyezet nélkül / sans faux-plafond
- k.alm: belmagasság / hauteur intérieur
kazettás almennezet / faux-plafond démontable
- t.alm: belmagasság / hauteur intérieur
táblás almennezet / faux-plafond plane

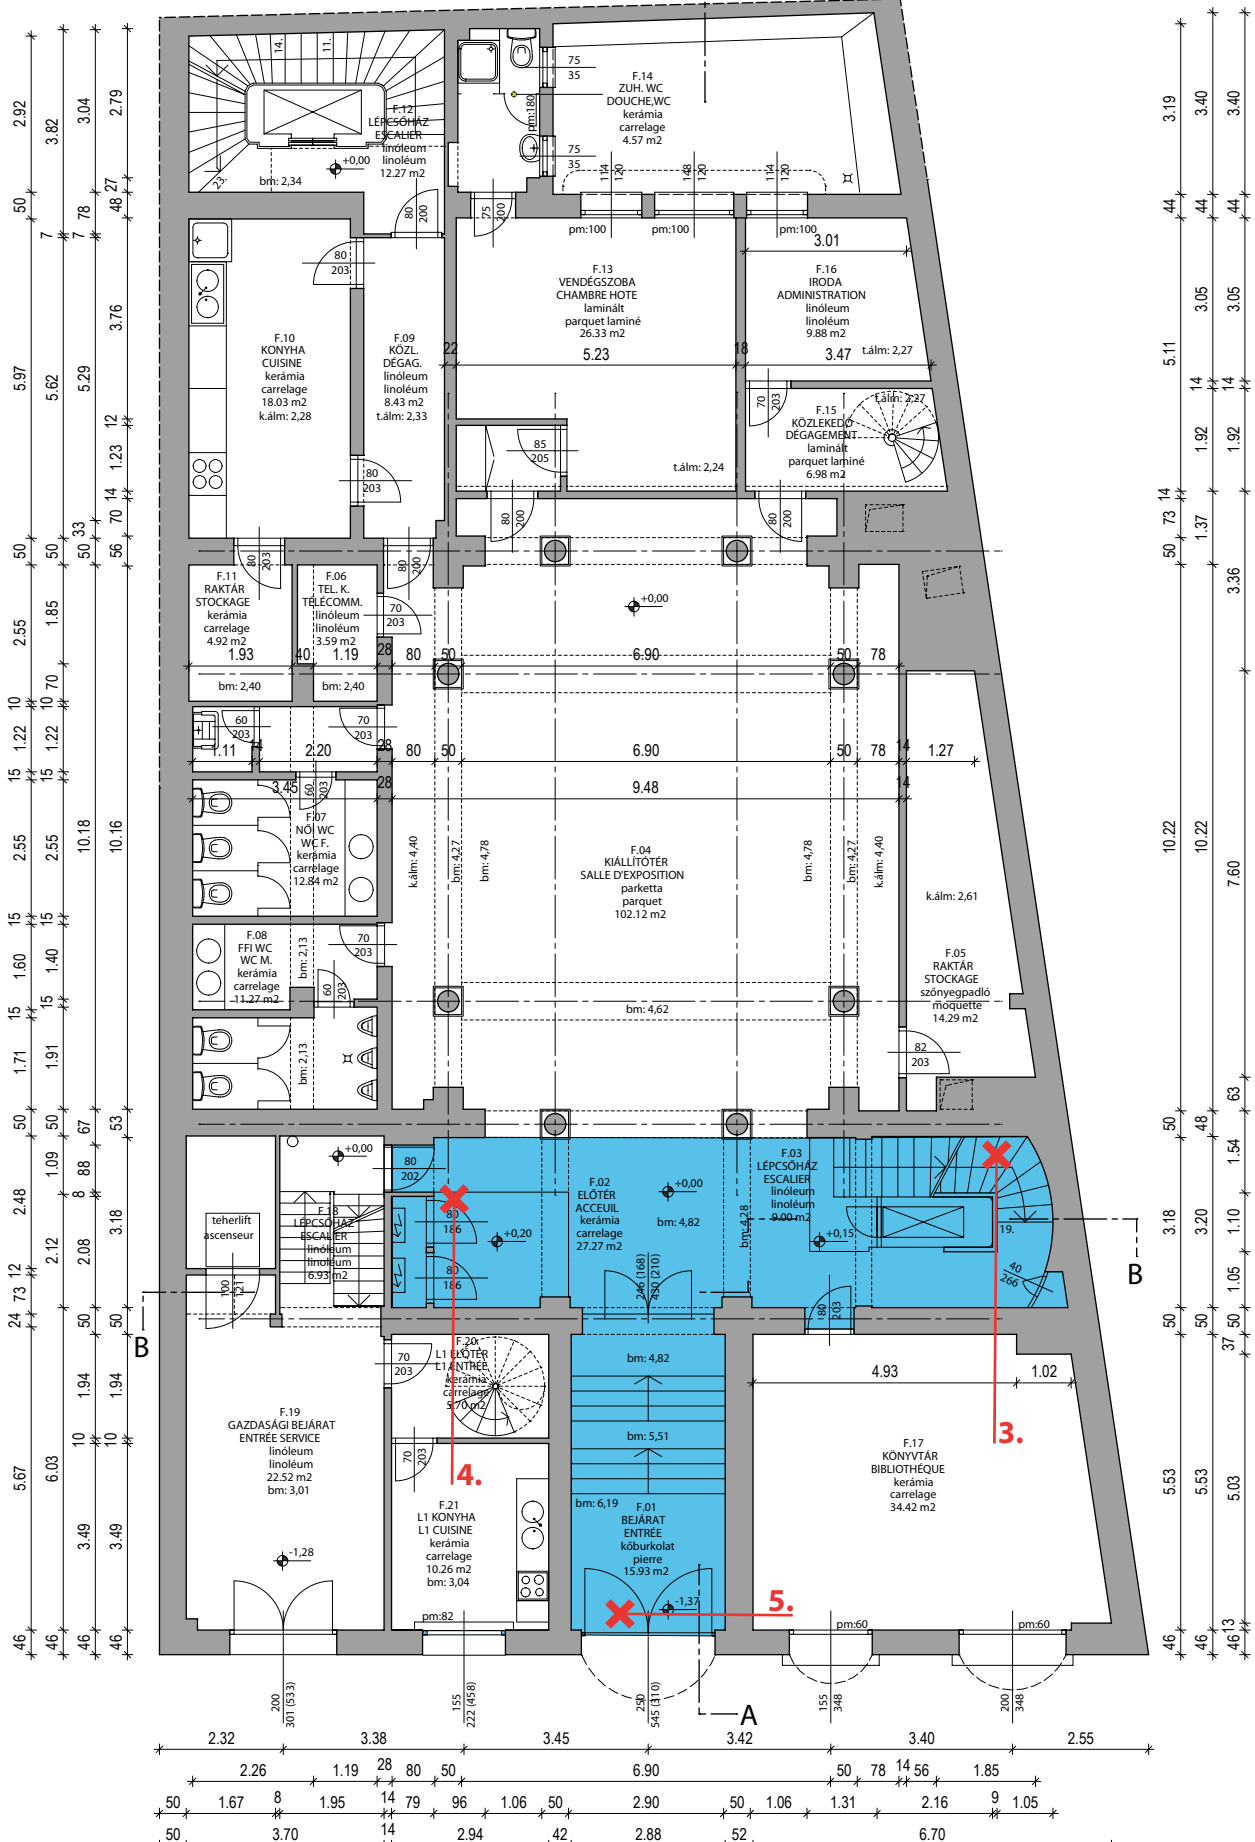

PÁRIZSI MAGYAR INTÉZET / INSTITUT HONGROIS DE PARIS

92, rue Bonaparte 75006 Paris

FELMÉRÉSI TERVDOKUMENTÁCIÓ / PLAN DE MESURE

ÉPÍTÉSZET / ARCHITECTURE


FÖLDSZINTI ALAPRAJZ

PLAN DE REZ-DE CHAUSSEE

lepték/échelle

M = 1:100

F.03

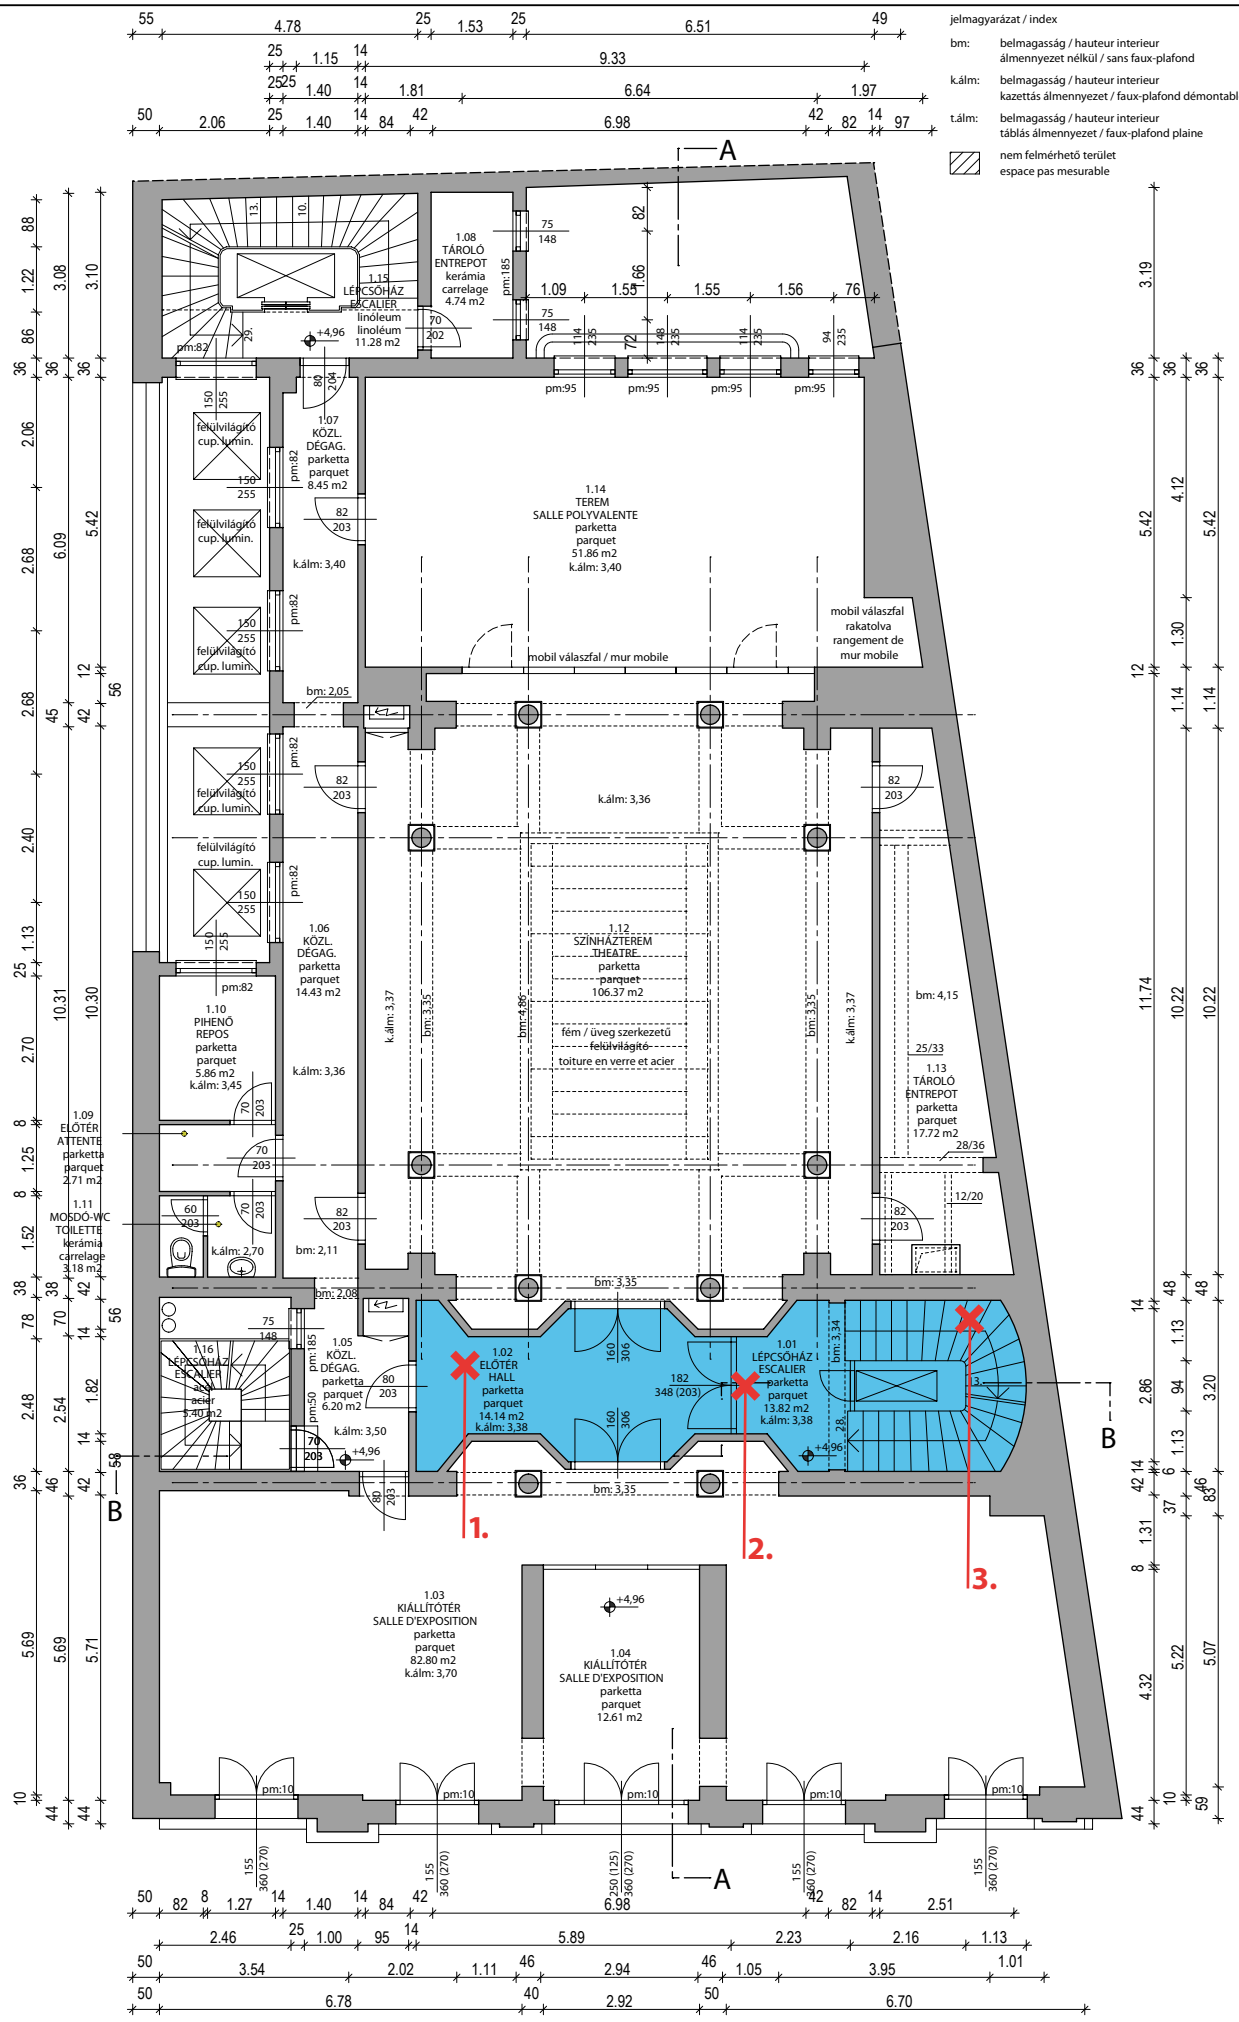

- jelmagyarázat / index
- bm: belmagasság / hauteur interieur
almennyezet nélkül / sans faux-plafond
 - k.álm: belmagasság / hauteur interieur
kazettás almennyezet / faux-plafond démontable
 - t.álm: belmagasság / hauteur interieur
táblás almennyezet / faux-plafond plane
 - ▨ nem felmérhető terület
espace pas mesurable

PÁRIZSI MAGYAR INTÉZET / INSTITUT HONGROIS DE PARIS

92, rue Bonaparte 75006 Paris

FELMÉRÉSI TERVDOKUMENTÁCIÓ / PLAN DE MESURE

ÉPÍTÉSZET / ARCHITECTURE

1. EMELETI ALAPRAJZ
PLAN DE NIVEAU 1

lépték/échelle
M = 1:100

F.05



1.



2.







5.